


PLAN AMENAGÉ 1

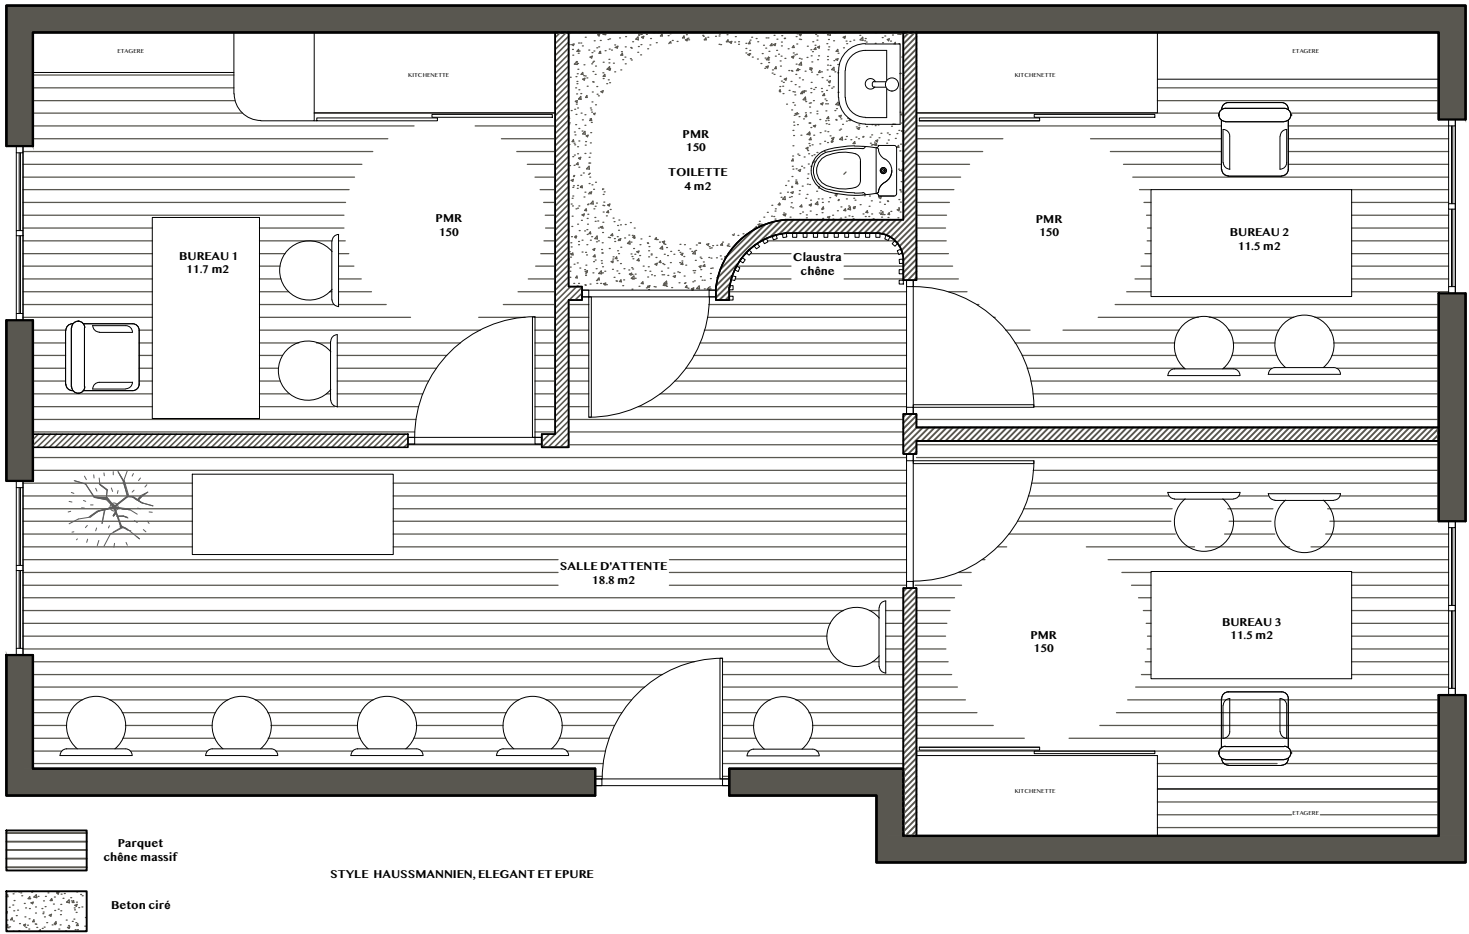

PLAN AMENAGÉ 2
RETENU

